




**GAMBAR DENAH RENCANA
PEMBANGUNAN MASJID
BABUSSALAM
Desa Bandar Labuhan**

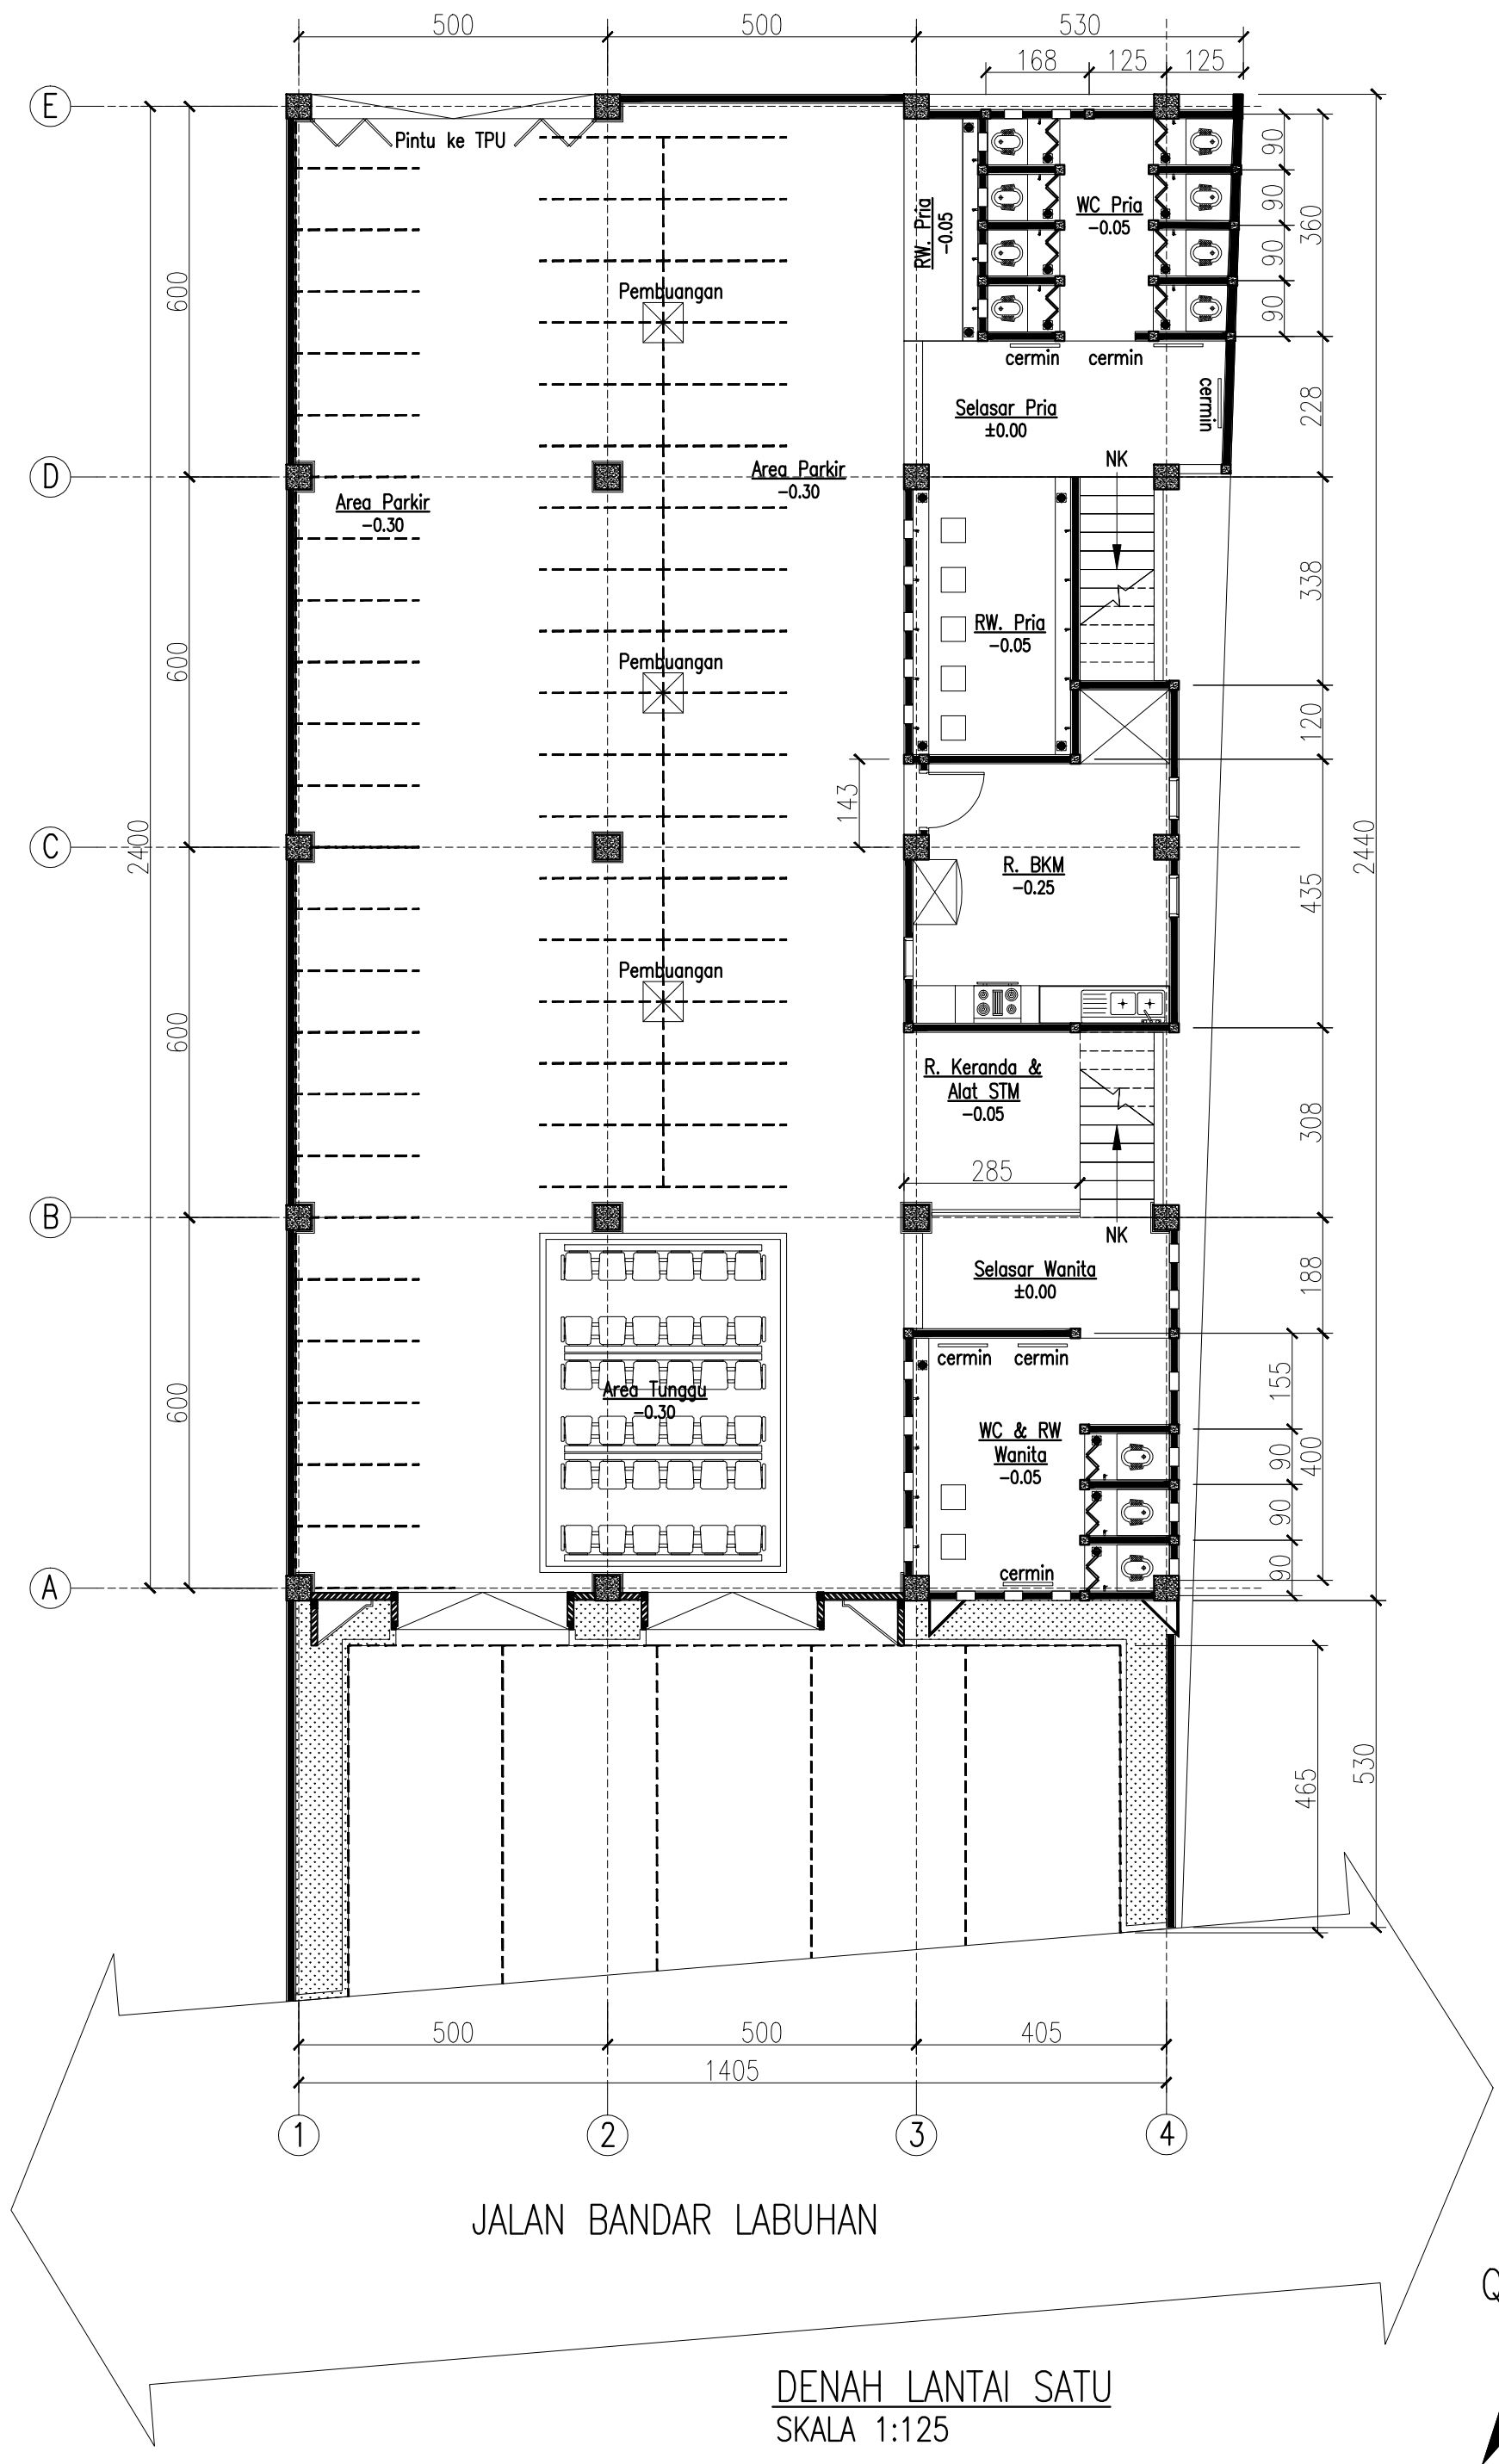

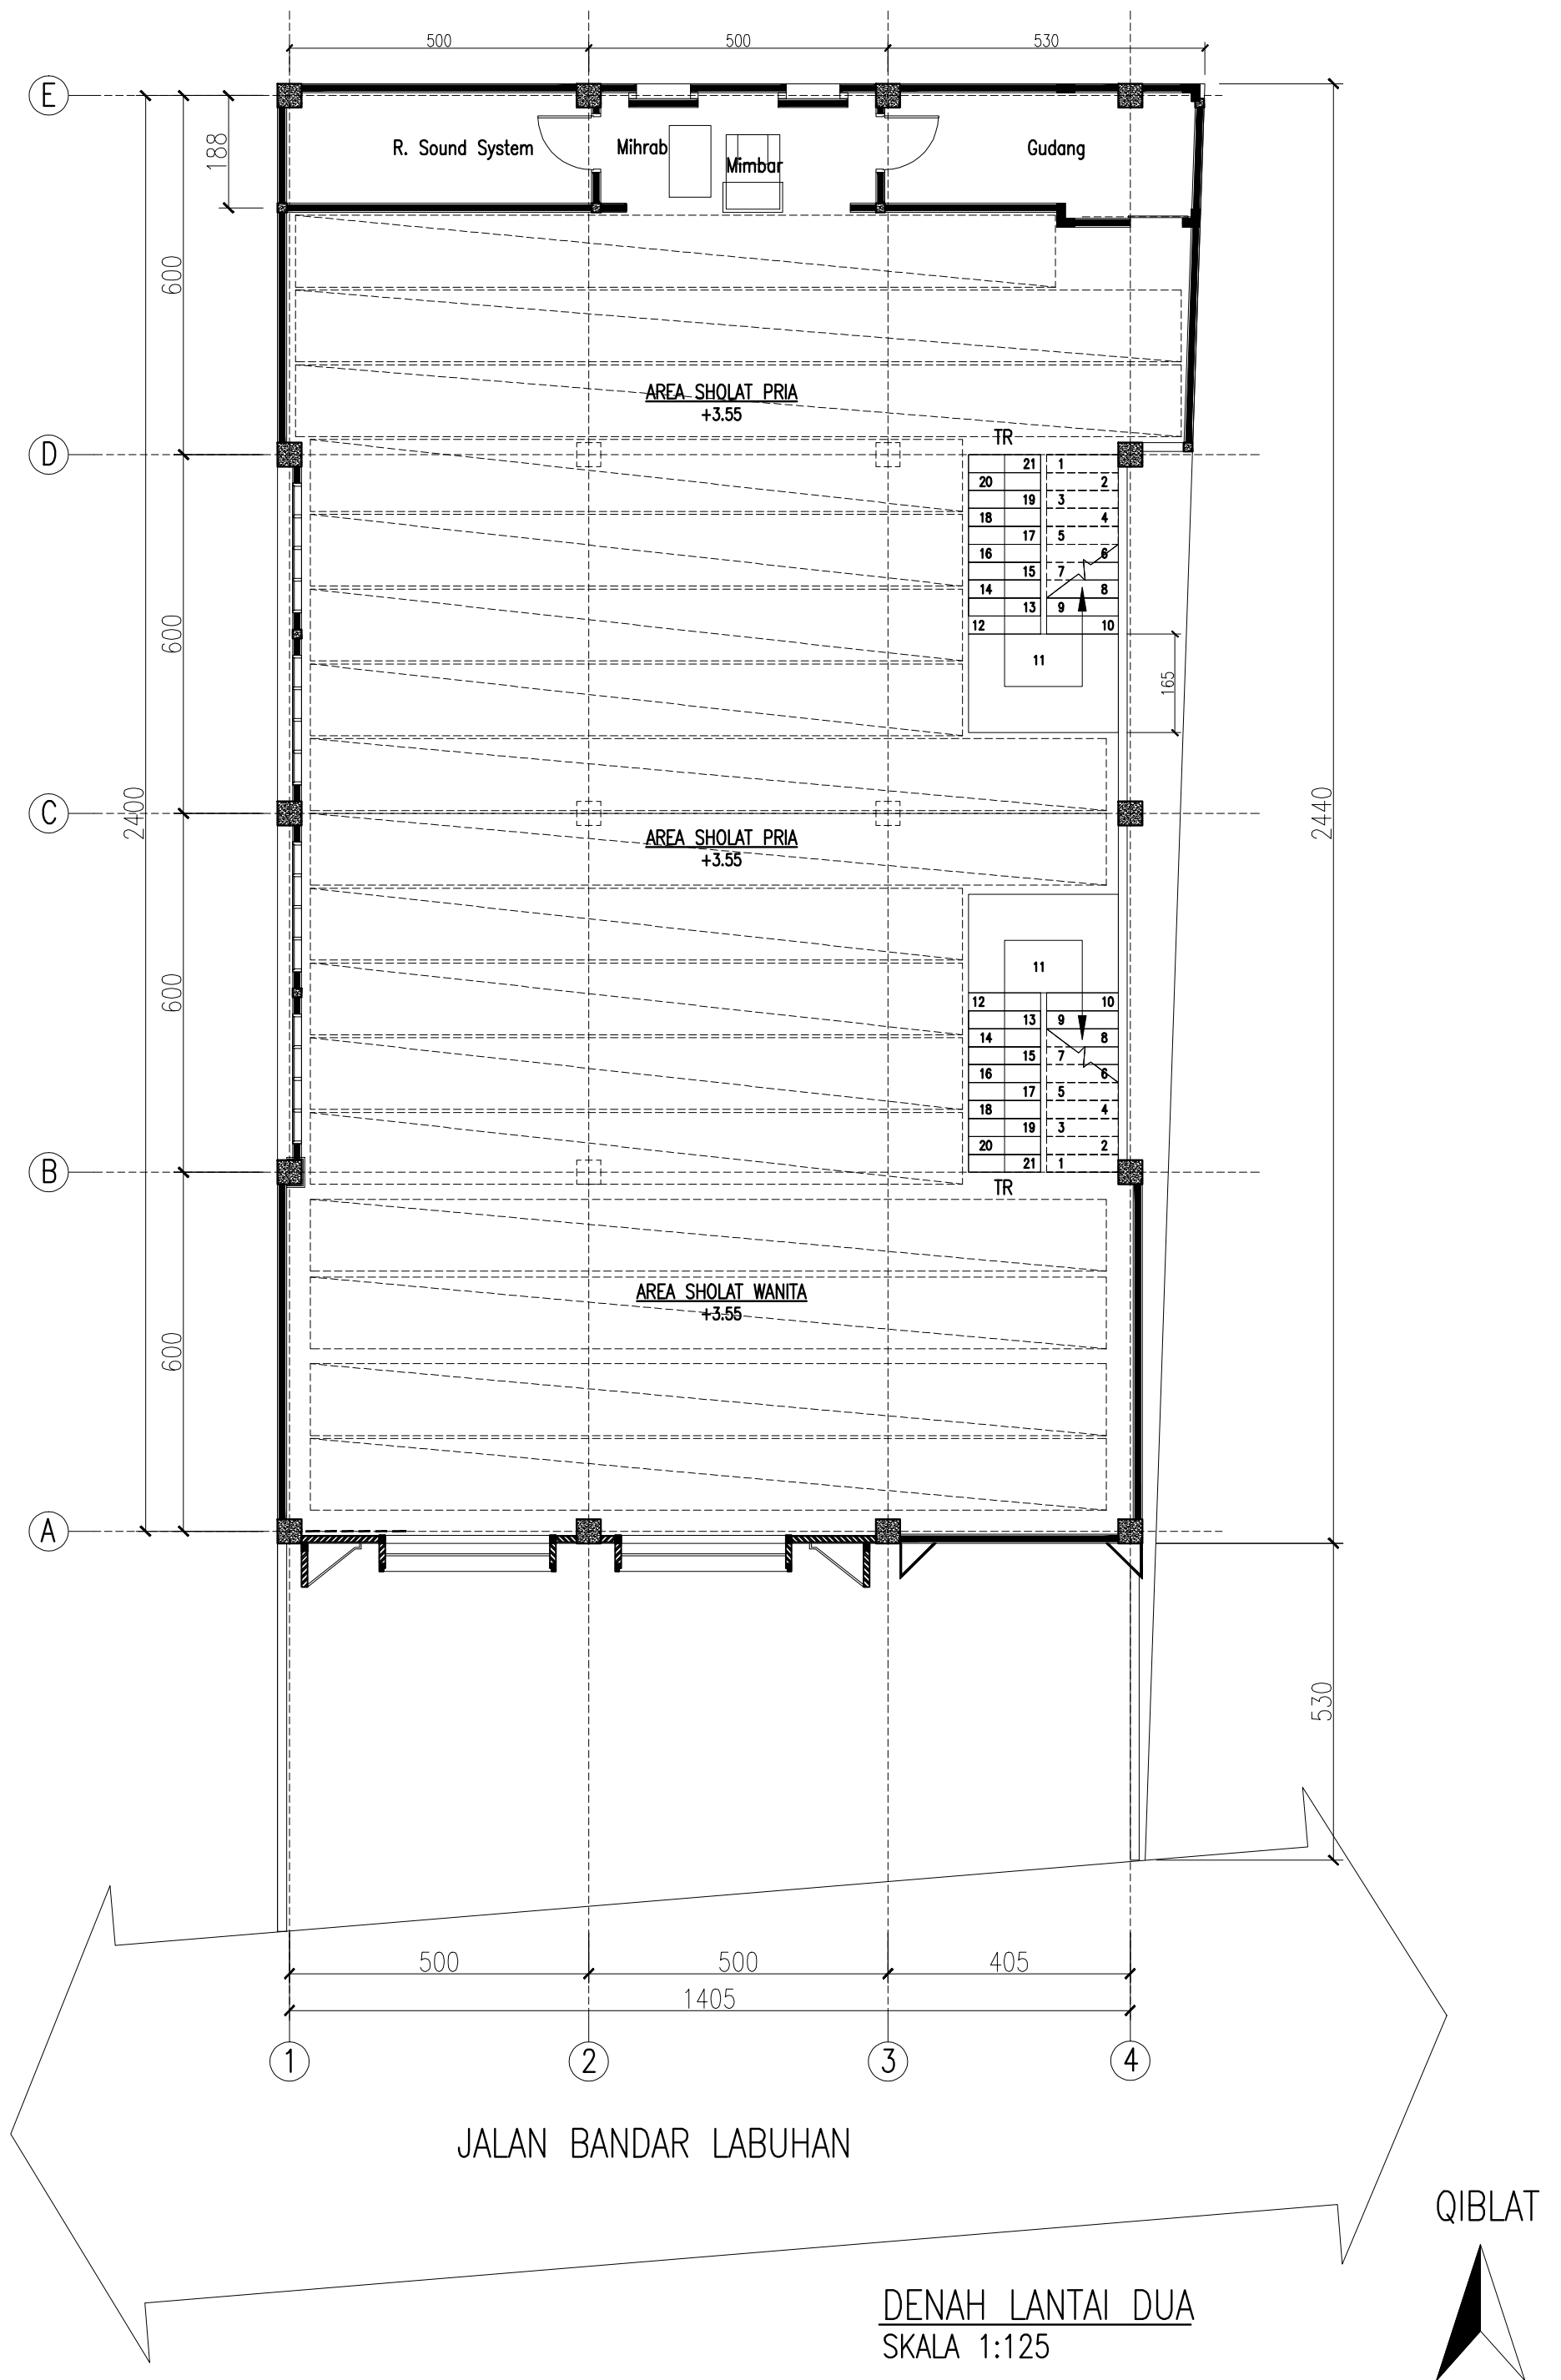

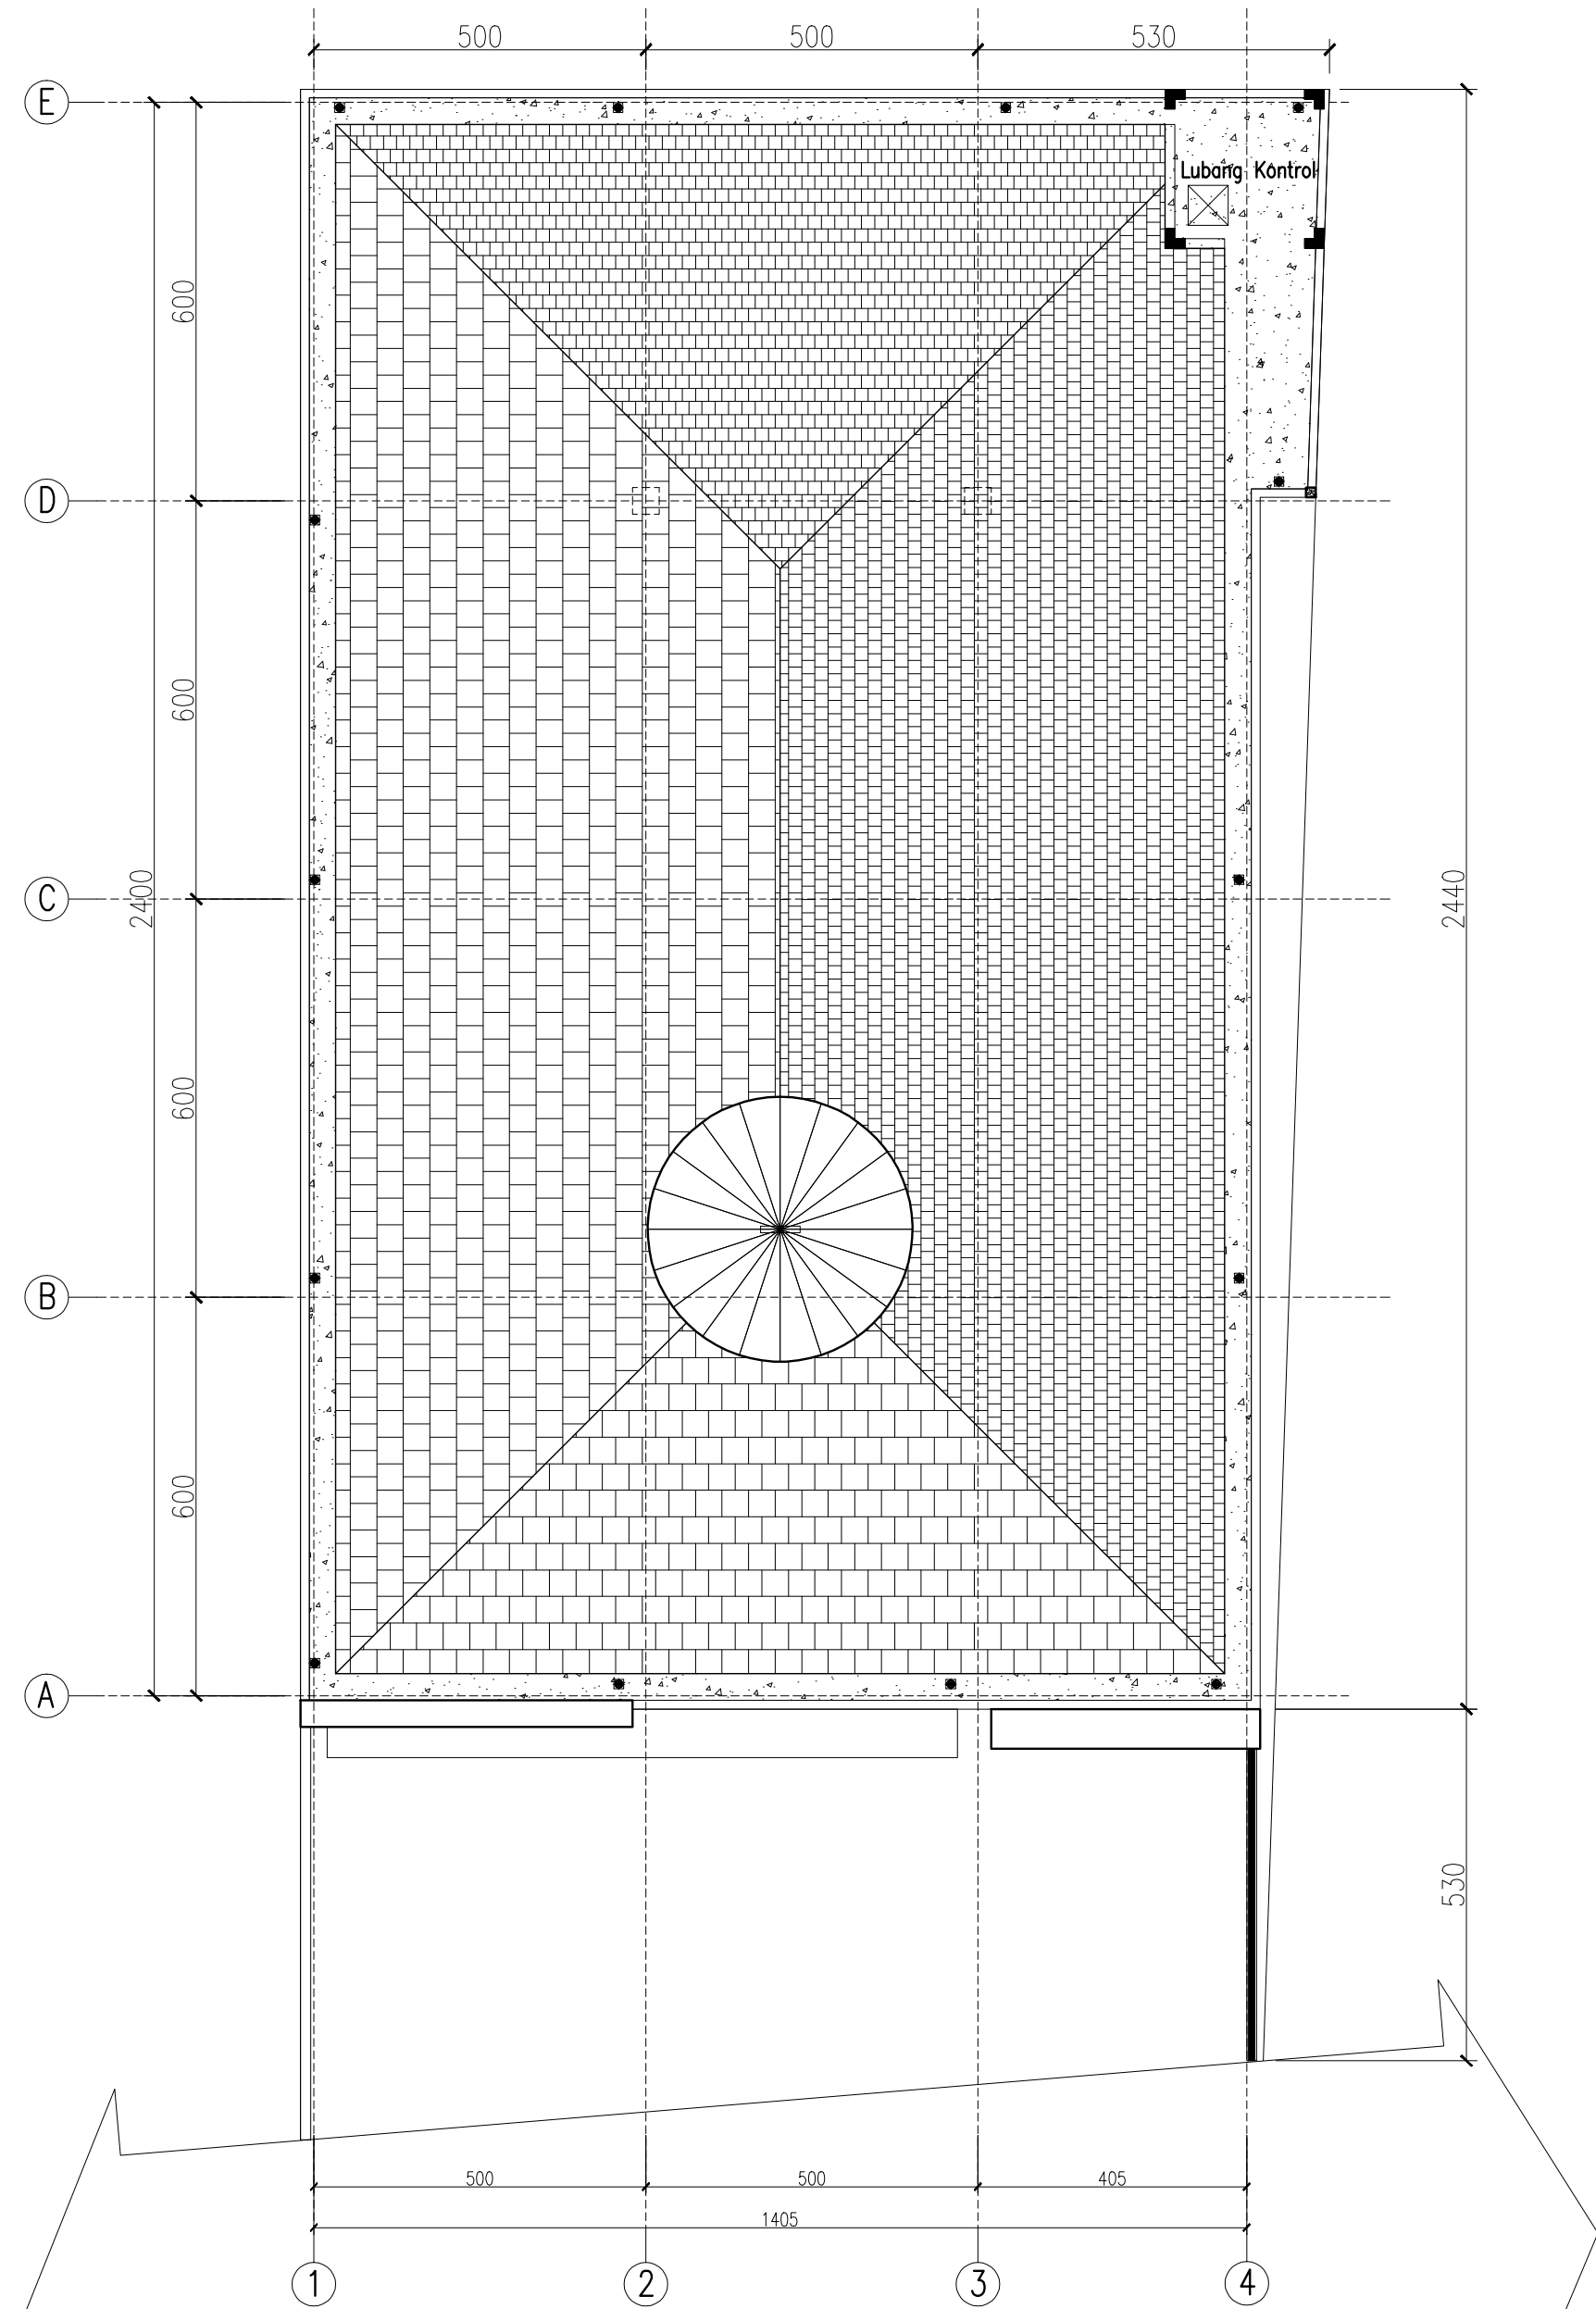

JALAN BANDAR LABUHAN

DENAH ATAP
SKALA 1:125

